

Von: [Stadtplanungsamt Memmingen](#)
An: [Malkus, Katrin](#)
Betreff: WG: Neuaufstellung Flächennutzungsplan der Stadt Memmingen, Übernahme aus RP
Datum: Mittwoch, 18. September 2024 14:07:20
Anlagen: [image001.png](#)
[doc01480020240916121025.pdf](#)

Von: [REDACTED]
Gesendet: Montag, 16. September 2024 12:12
An: Oberbürgermeister Stadt Memmingen <ob-mm@memmingen.de>
Betreff: Neuaufstellung Flächennutzungsplan der Stadt Memmingen

Sehr geehrter Herr Oberbürgermeister Rothenbacher,
Ich komme nochmals zurück bezüglich der Aufstellung des neuen Flächennutzungsplan der Stadt Memmingen
Im Bereich Brunnen/Volktrathofen, wegen der Vorrangfläche für den Kiesabbau.
Wie ich schon bei dem Gespräche Ihnen mitgeteilt habe ist die dortige Abgrenzung der Vorrangfläche Richtung Osten mitten durch das Grundstück von [REDACTED], wo wir Kies abbauen wollen.
Herr Weißfloch vom Stadtplanungsamt sagte, das die Abgrenzung aufgrund des Regionalplans so vorgenommen wurde.
Ich habe diese Problematik mit [REDACTED] (Sachgebiet Umweltplanung und Rohstoffsicherung) bei einem Termin bei Ihr besprochen.
Sie sieht kein Problem die Abgrenzung Richtung Osten an die Grundstücksgrenze zu verschieben, da auch die Abgrenzungen im Regionalplan im Maßstab 1:100000 unscharf sind.
Sie wird Ihnen dieses auch noch schriftlich bestätigen.
Ich bitte Sie bei der neu Aufstellung des Flächennutzungsplan dieses wie im „Angehängten Plan rot dargestellt zu berücksichtigen.
Sollten Sie noch Fragen dazu haben, stehe ich Ihnen gerne dazu bei einem persönlichen Gespräch dazu bereit.

Mit freundlichen Grüßen

[REDACTED]



[REDACTED]


[REDACTED]

[REDACTED]

Diese E-Mail und alle Anhänge enthalten vertrauliche und/oder rechtlich geschützte Informationen. Wenn Sie nicht der richtige Adressat sind oder diese E-Mail irrtümlich erhalten haben, informieren Sie bitte sofort den Absender und vernichten Sie diese E-Mail. Das unerlaubte Kopieren sowie die unbefugte Weitergabe dieser E-Mail ist nicht gestattet.

This e-mail and any attached files may contain confidential and/or privileged information. If you are not the intended recipient (or have received this e-mail in error) please notify the sender immediately and destroy this e-mail. Any unauthorised copying, disclosure or distribution of the material in this e-mail is strictly forbidden.

Entwurf nach § 4a Abs. 3 BauGB

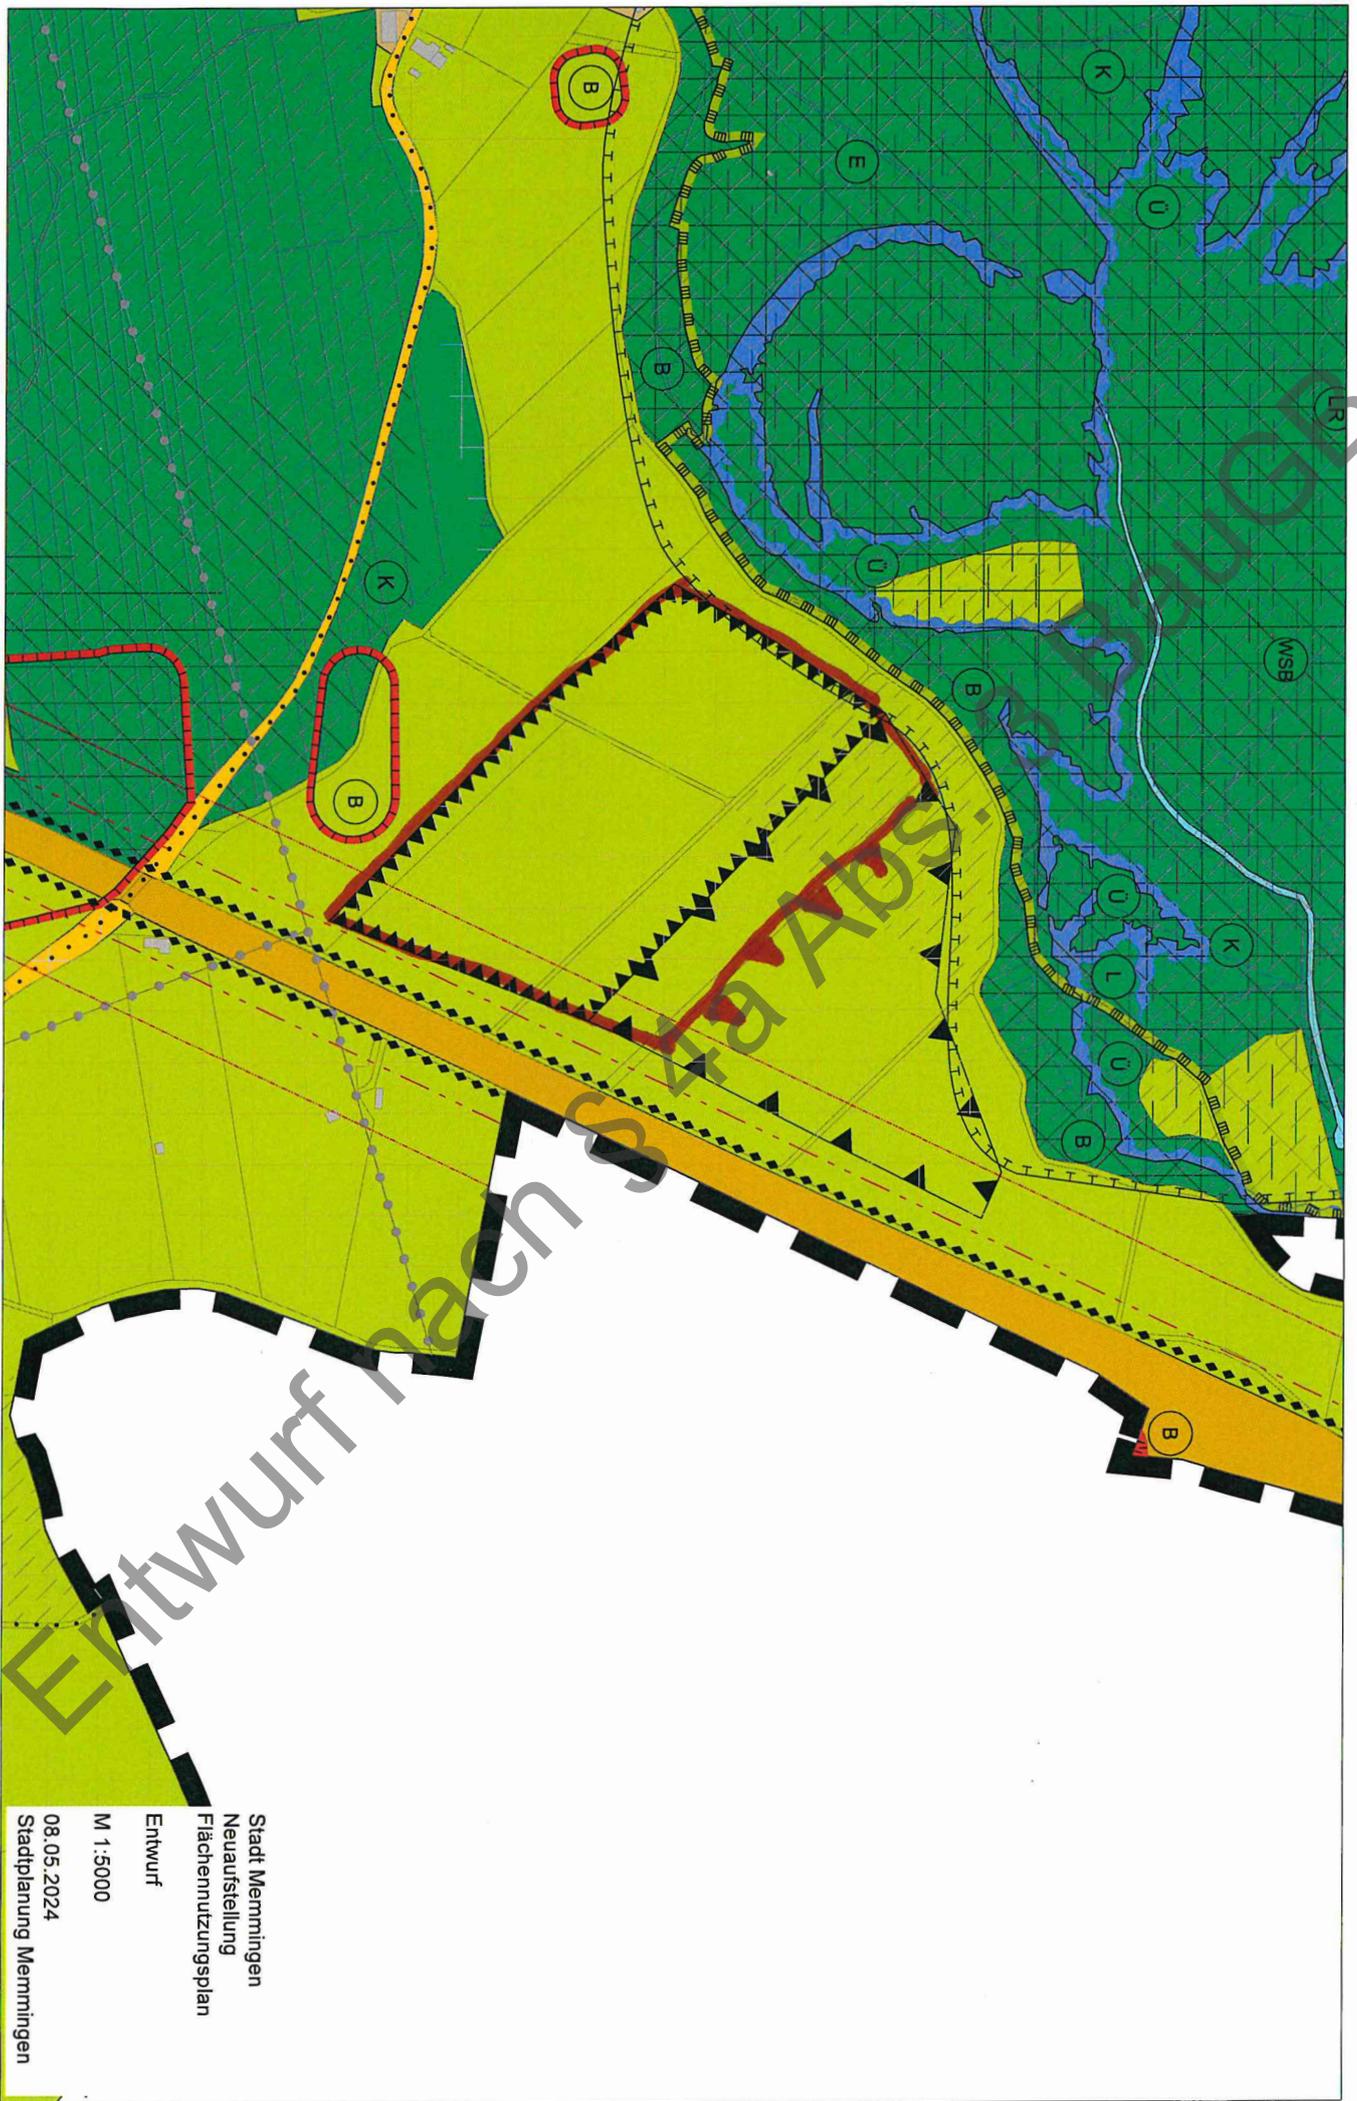

Stadt Memmingen
Neuaufstellung
Flächennutzungsplan

Entwurf

M 1:5000

08.05.2024

Stadtplanung Memmingen