


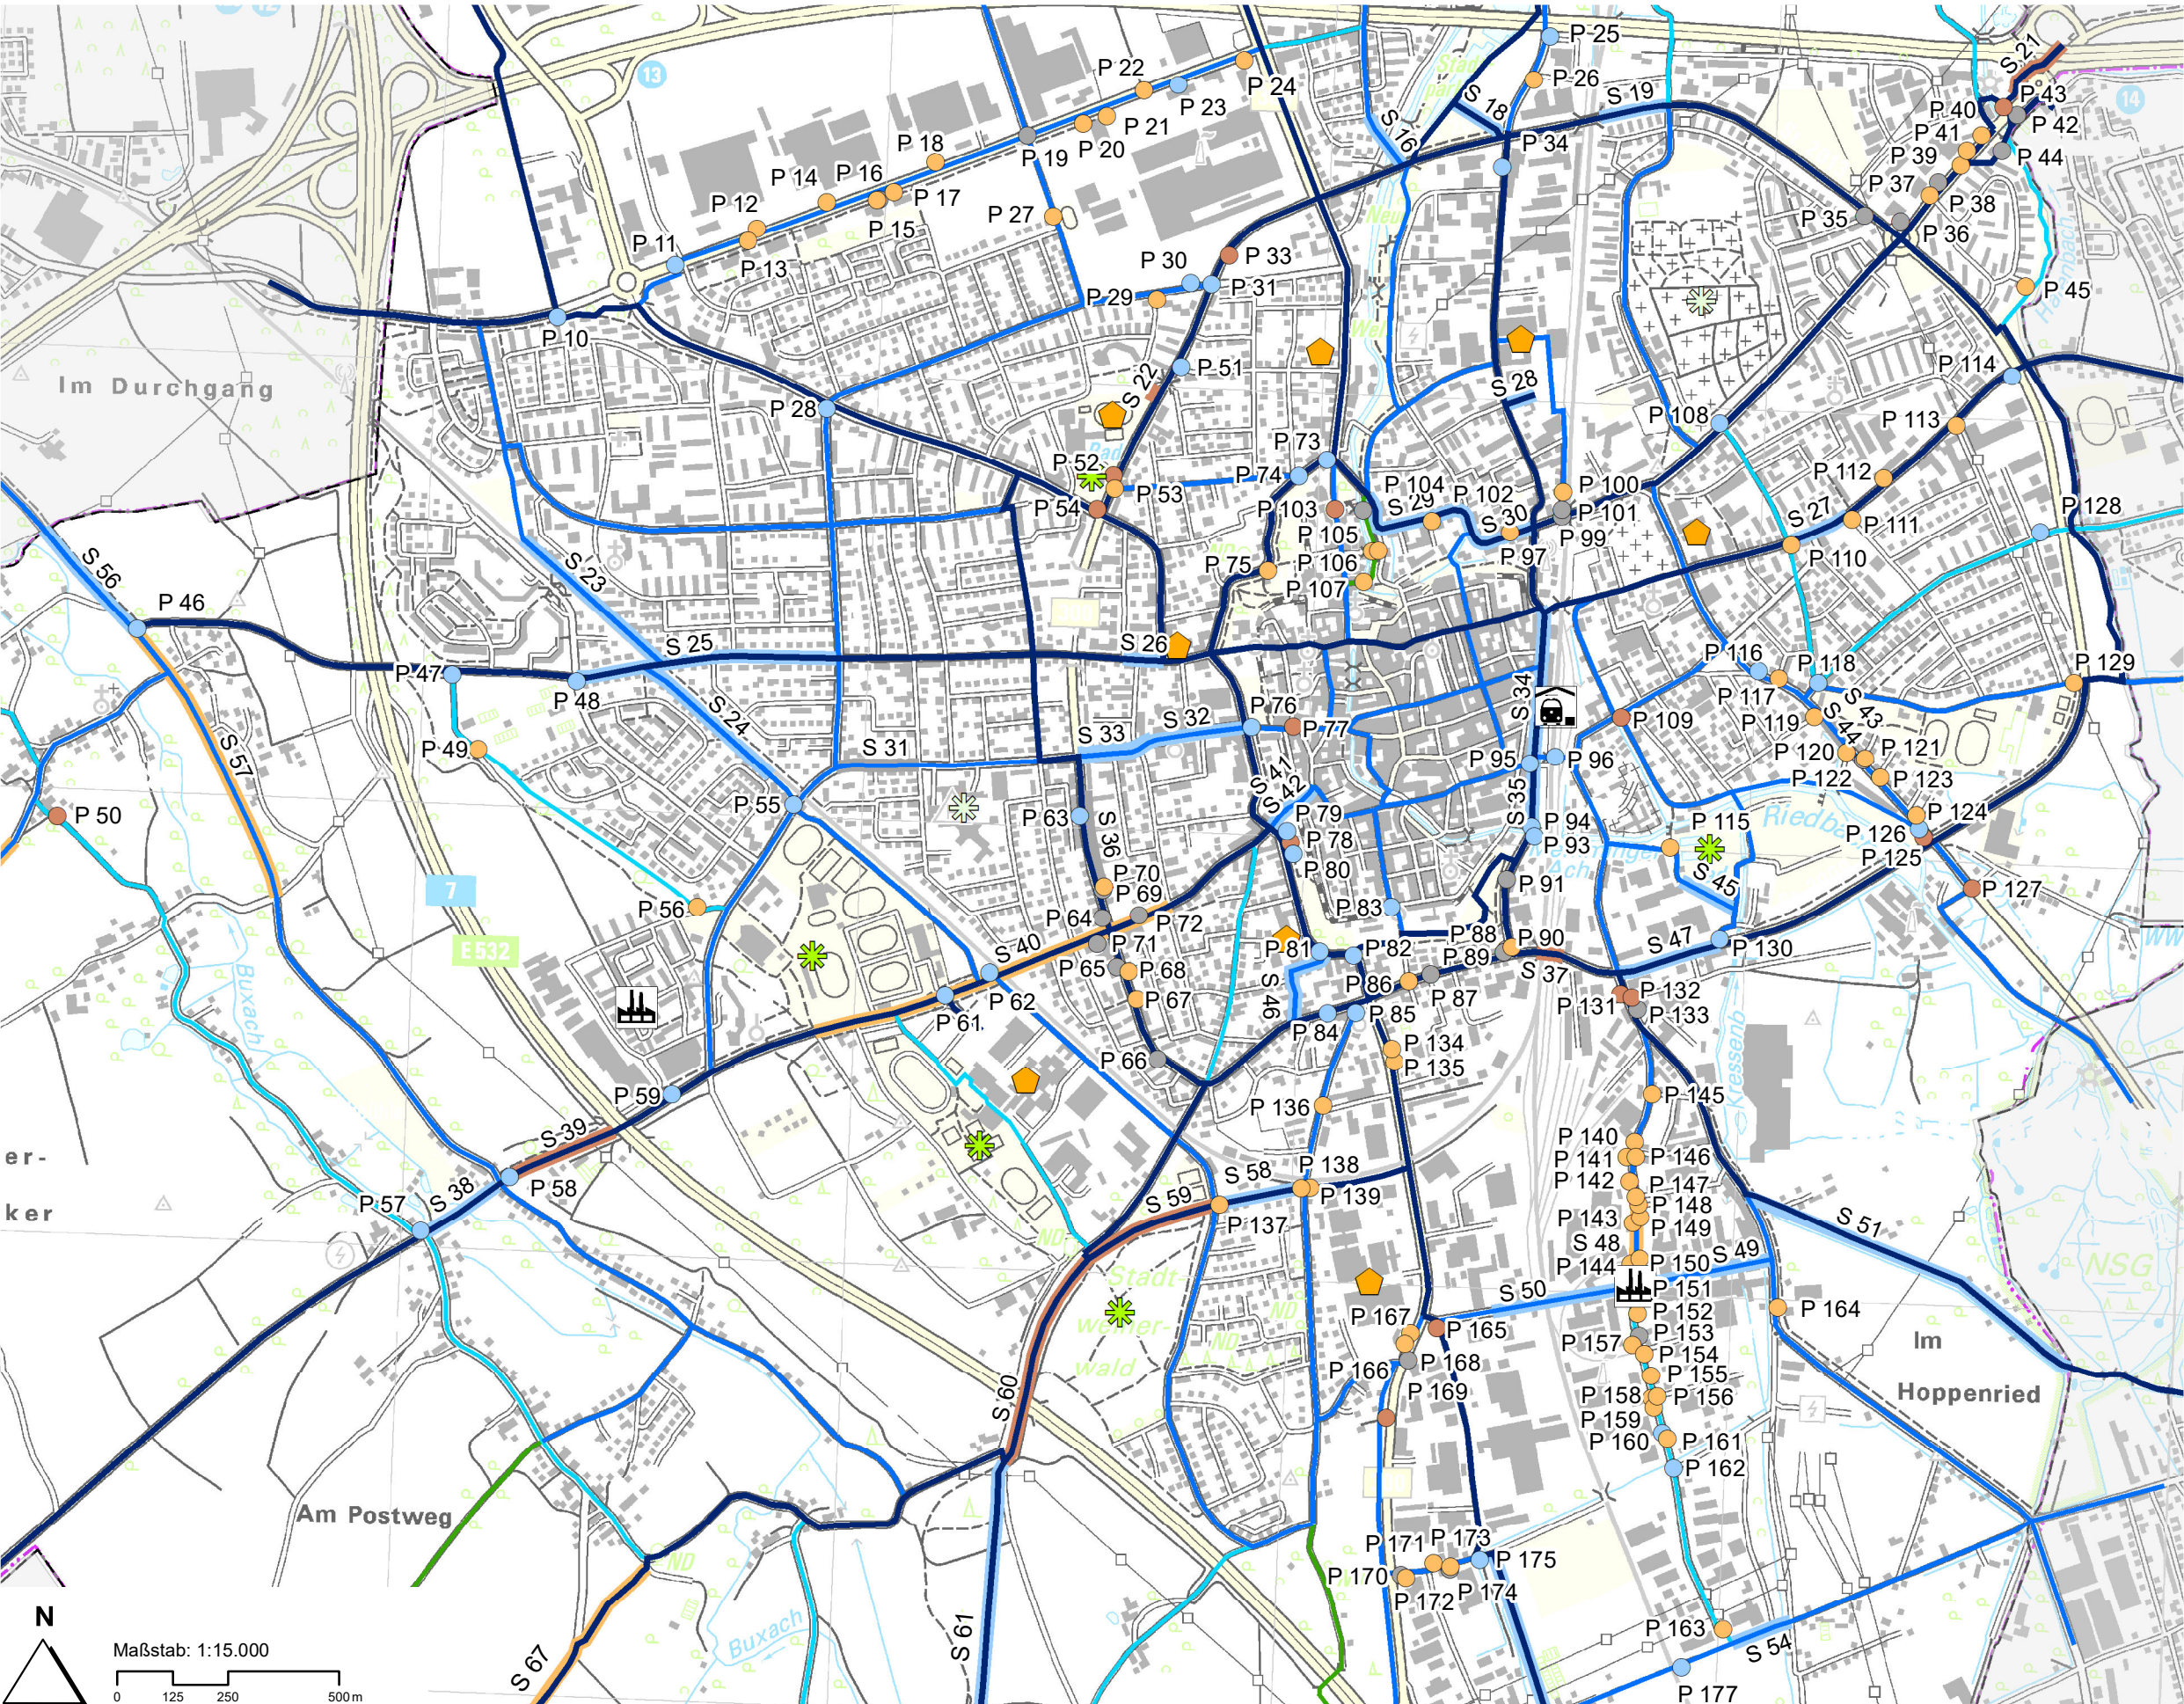

Maßnahmenplan

Detail

Punktmaßnahme

- StVO-Beschilderung, Furt, Barriere
- Neubau, Um-/Ausbau, Markierung, Umgestaltung, Radwegeanfang/-ende
- Belag, Bord
- Sonstige

Streckenmaßnahme

- StVO-Beschilderung
- Neubau, Markierung
- Um-/Ausbau, Umgestaltung
- Belag, Beleuchtung
- Randmarkierung
- Sonstige

Radverkehrsnetz

- Hauptnetz 1. Ordnung
- Hauptnetz 2. Ordnung
- Ergänzungsnetz
- ergänzendes Freizeitnetz
- Gemarkungsgrenze

Kartengrundlage:
TK 25 - © Die Kartengrundlage wurde von der Stadt Memmingen zur Verfügung gestellt.

Plan 3.2

