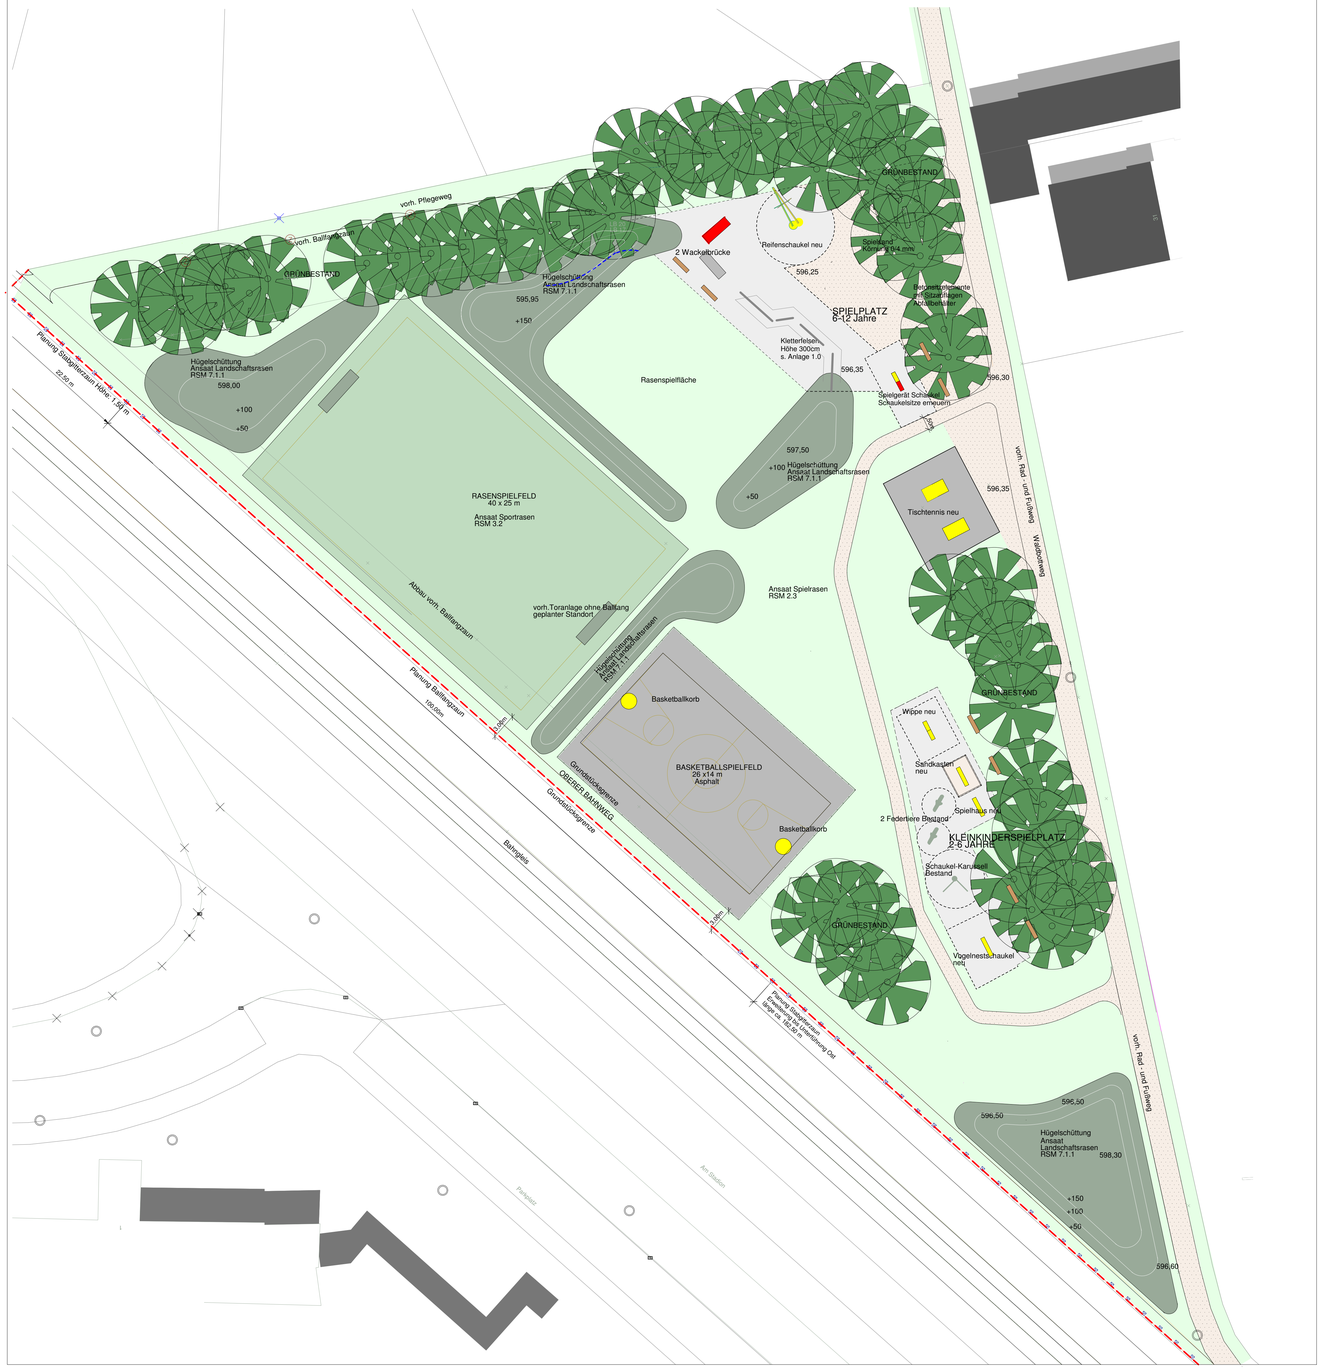

LEGENDE:

- Rasen / Wiese Bestand Fläche eben
- Bäume Bestand
- Wege Bestand / Weg Pflege
- Wege vorhanden, Belag und Anschlüsse neu herstellen
- Wege neu
- Aspalt Basketball, Asphalt Tischtennis
- Fallschutz Perlkies
- Wassergebundene Decke / Schotterrasen
- Hügelschüttung Ansaat Landschaftsrasen RSM 7.1.1, neu Modellierung
- Rasenspielfeld Planung - Ansaat Sportrasen RSM 3.2
- Ansaat Spielrasen RSM 2.3
- Spielgerät Bestand erhalten
- Rasenspielfeld
- Spielgerät neu
- Spielgeräte Standort neu
- Spielgeräte Ersatzteile neu
- Bänke neu
- Kletterfelsen neu
- Ballfangzaun Planung
- Stabgitterzaun Planung , Höhe 1,50 m

HINWEISE

Vor Beginn der Tiefbauarbeiten haben sich die ausführenden Firmen über die genaue Lage der Ver- und Entsorgungsleitungen bei den einzelnen Spartenträgern zu informieren.
Eventuell vorhandene Leitungen sind nur nachrichtlich übernommen und Vorort zu prüfen.
Alle Maße und Höhen sind am Bau verantwortlich zu prüfen! Im Zuge der Abdeckung ist die Lage der bestehenden Gebäude und Wege zu kontrollieren.
Bei Unstimmigkeiten ist die Bauleitung umgehend zu informieren.

Index	Änderungen	Bearbeiter	gezeichnet	geprüft	Datum
A	Kürzung	Ka/Sch			20/12/2010

Bauherr:

Stadt Memmingen
Marktplatz 1
87700 Memmingen

Tel: +49 (0)08331 850 - 0
Fax: +49 (0)08331 5433
poststelle@memmingen.de

Bauvorhaben :

SOZIALE STADT MEMMINGEN

Planbezeichnung :

ENTWURFSPLANUNG / AUSFÜHRUNG
SPIELPLATZ AM WALDBOTTWEG

Planung / Entwurf:

Eger & Partner
Landschaftsarchitekten BDLA
Neidhartstr. 10 86159 Augsburg
TEL. 0821/25 92 94-0
FAX 0821/25 92 94-12
E-mail eger@egerpartner.de

Planung / Ausführung:

Freie Landschaftsarchitektin
BDLA LUCIA SCHNUG
Stadtweiherstr. 9
87700 Memmingen
TEL. 08331/82235
FAX 08331/82208
E-mail lucia.schnug@t-online.de

Projekt-Nr.: 0/38

Maßstab: 1:250 Stand: Juni 2011

Grundlagen Vermessung:

	Name:	Datum:
Bearbeiter:	L.Schnug	Juni 2011
gezeichnet:	Schnug/Kaplan	Juni 2011
index:	A	

Zeichn.-Nr.: A 2.0