


# Abgrenzung der Zuständigkeiten bei der Grundstücksentwässerung


## TRENNSYSTEM

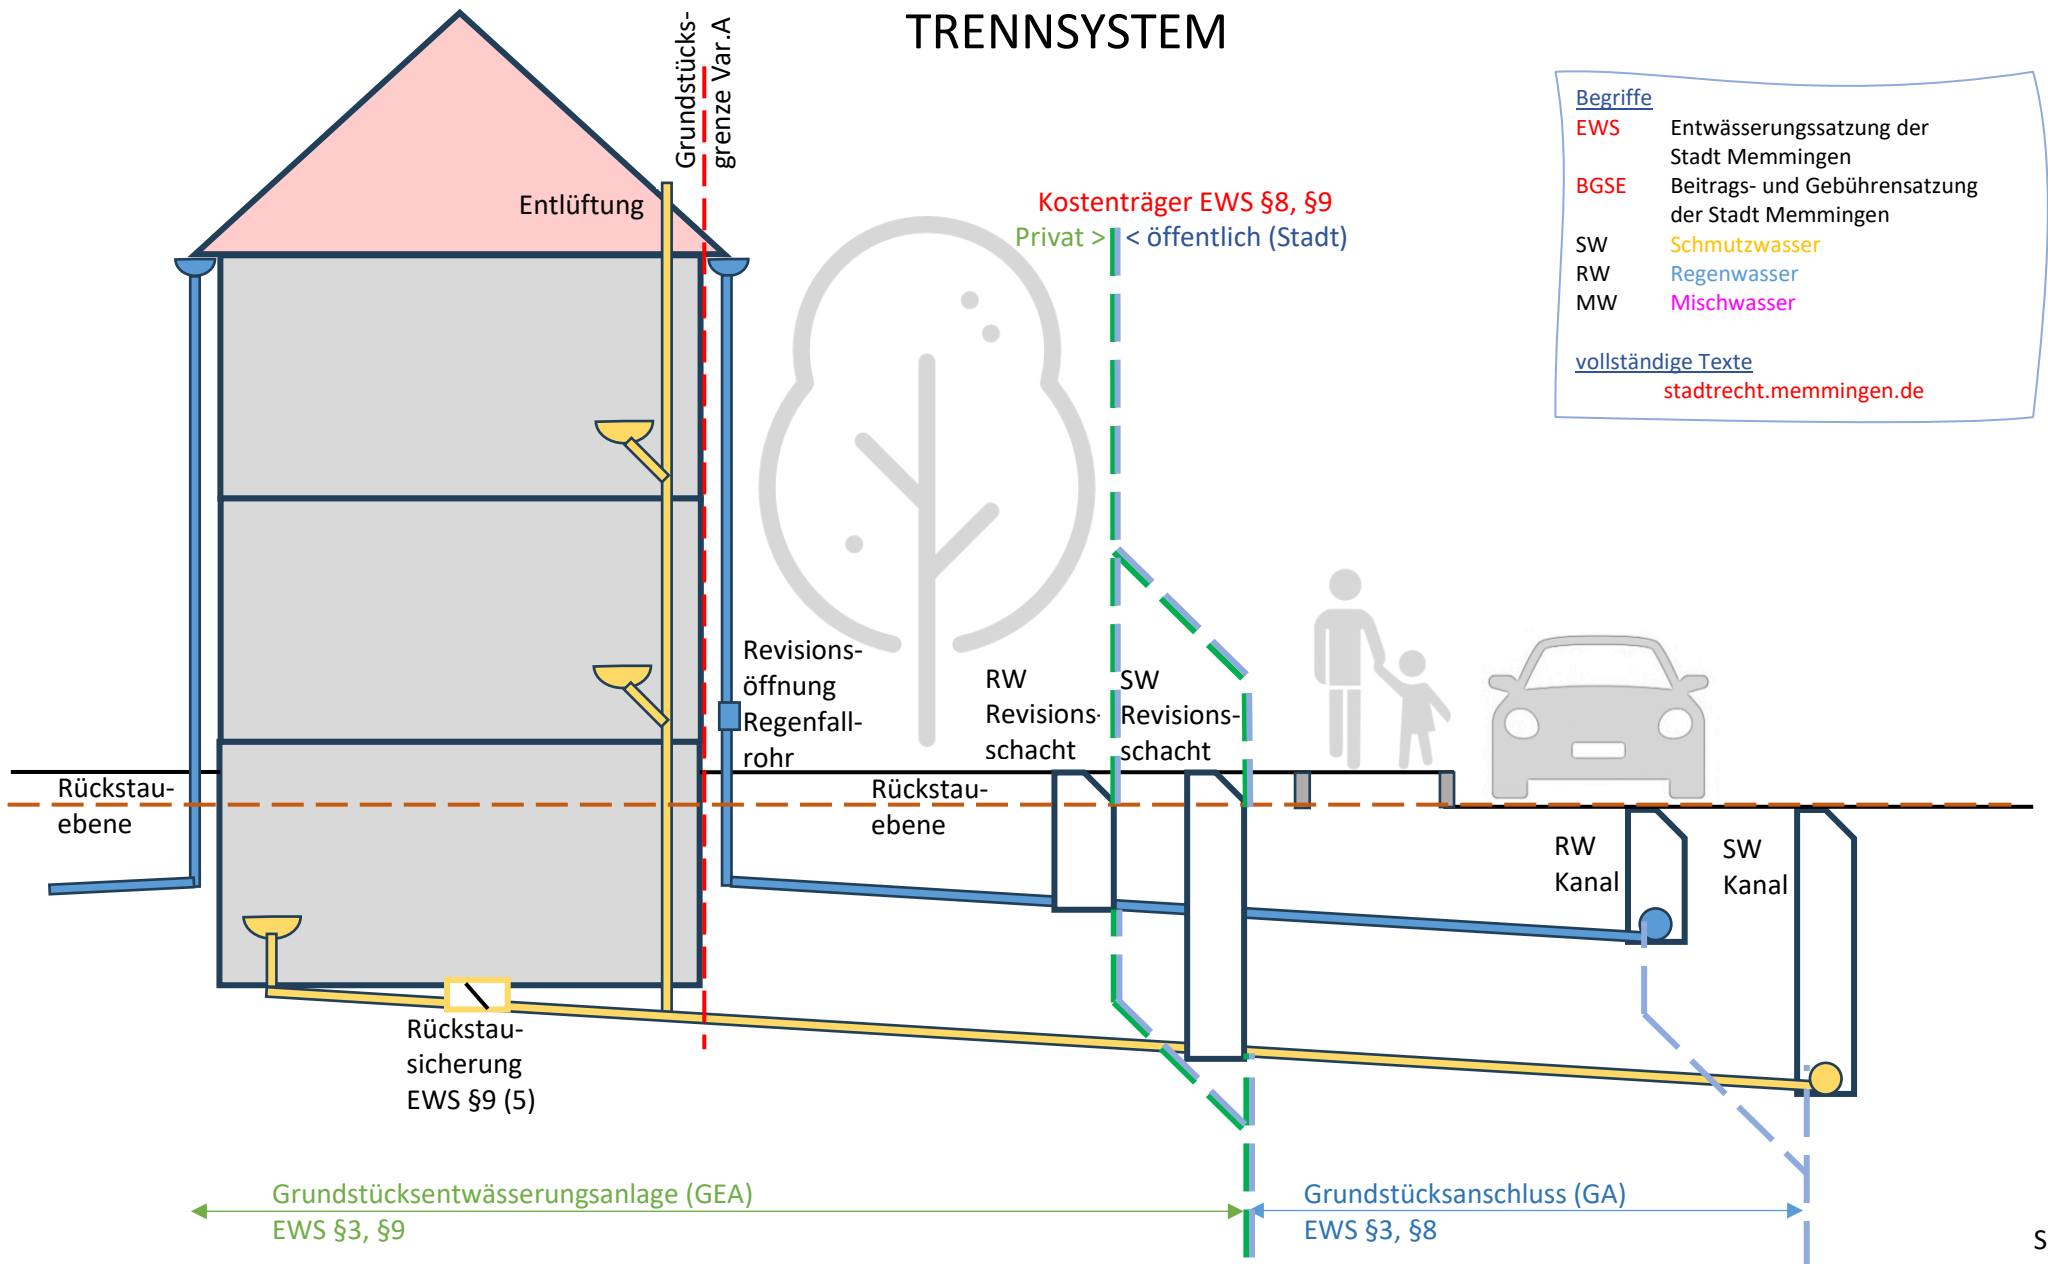

# Abgrenzung der Zuständigkeiten bei der Grundstücksentwässerung

## TRENNSYSTEM

### Sonderfall Revisionschacht auf Privatgrund

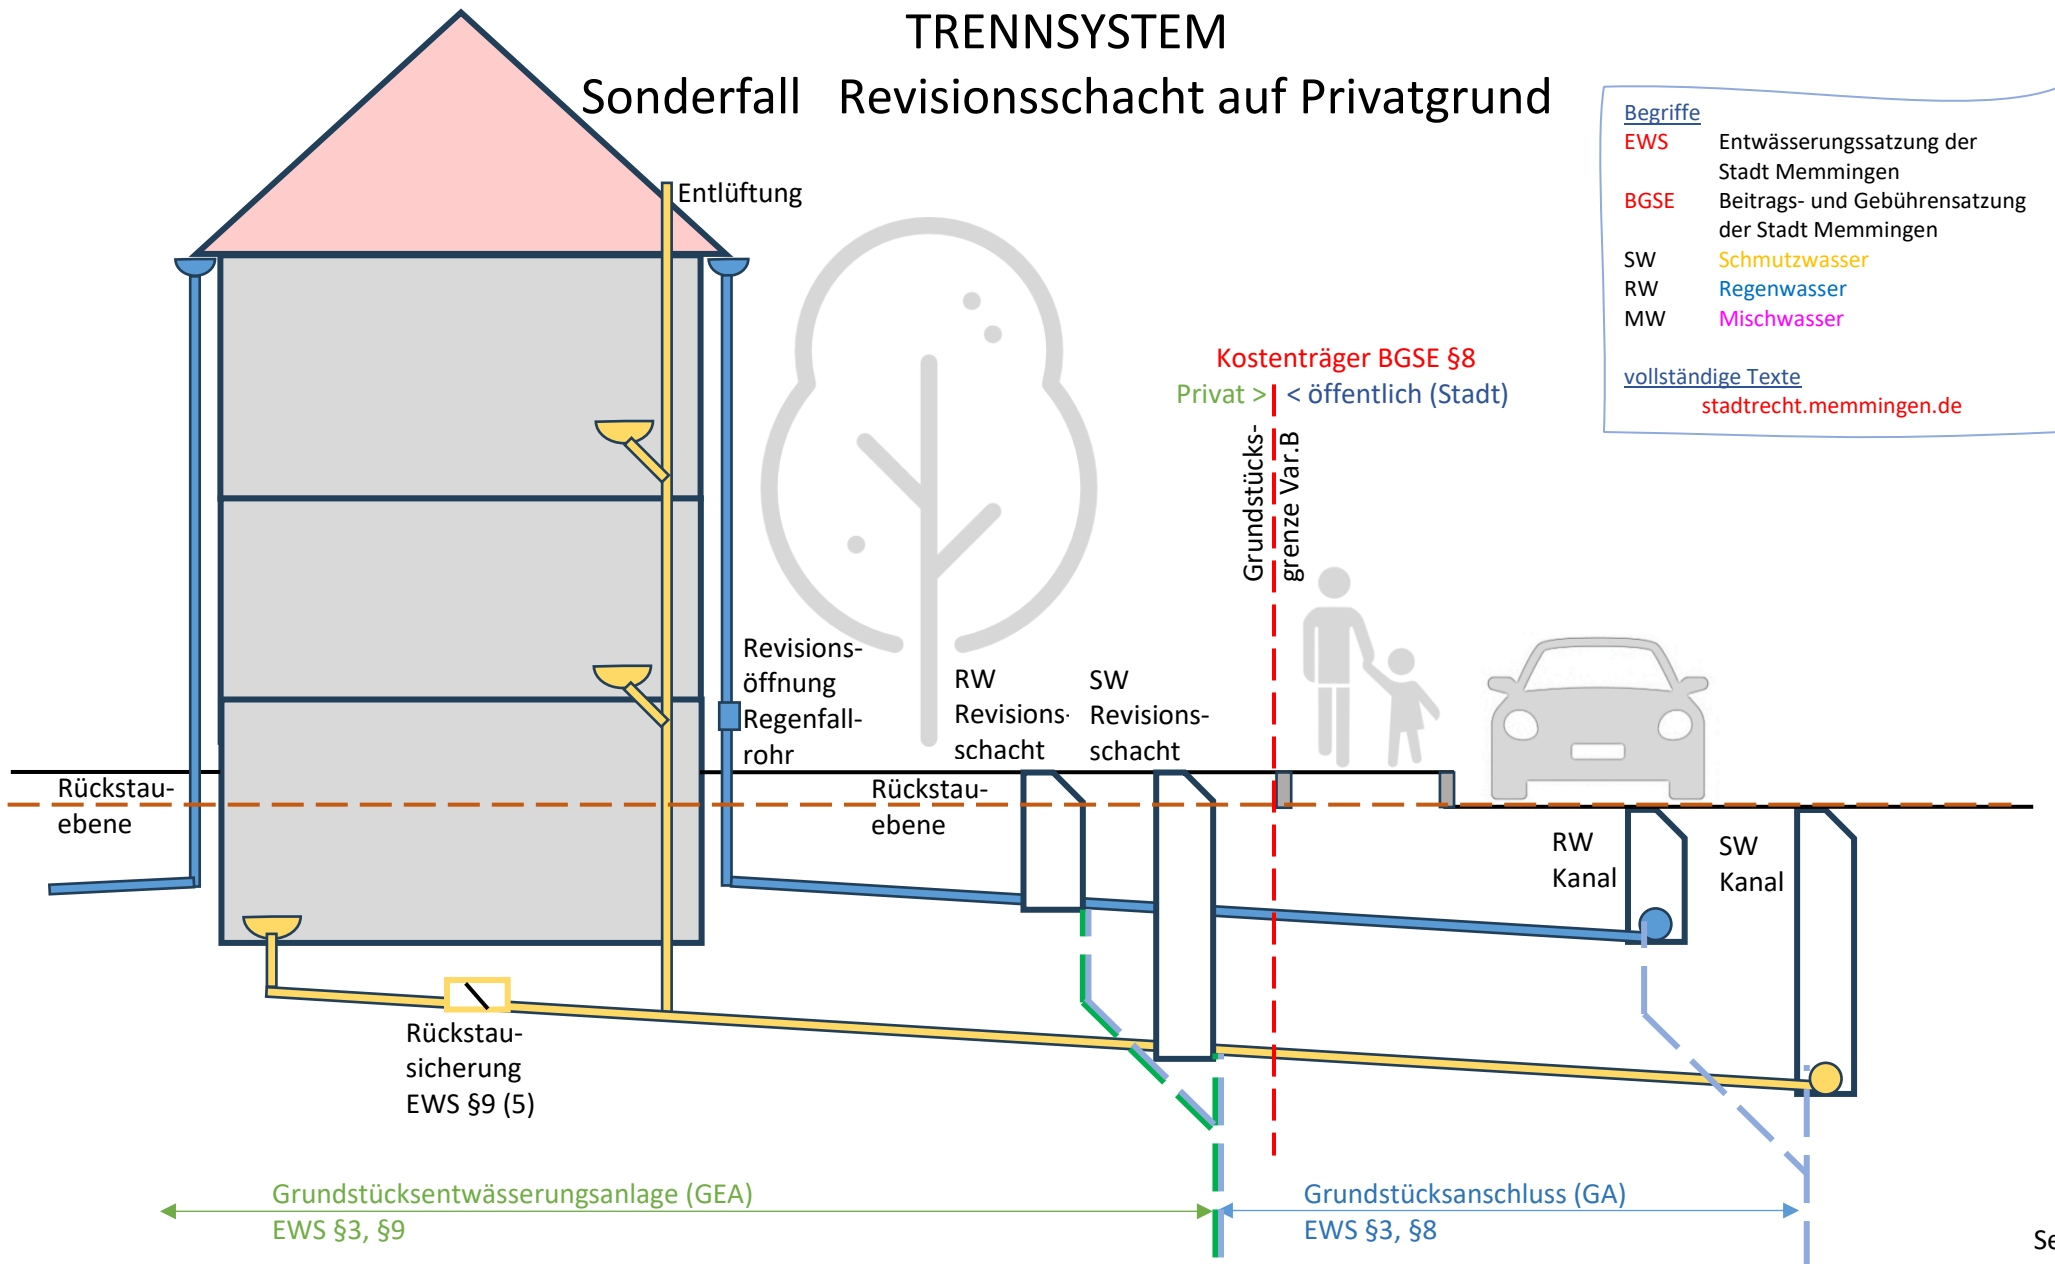


Begriffe  
**EWS** Entwässerungssatzung der Stadt Memmingen  
**BGSE** Beitrags- und Gebührensatzung der Stadt Memmingen  
 SW **Schmutzwasser**  
 RW **Regenwasser**  
 MW **Mischwasser**  
vollständige Texte  
[stadtrecht.memmingen.de](http://stadtrecht.memmingen.de)

Kostenträger BGSE §8  
 Privat > < öffentlich (Stadt)

# Abgrenzung der Zuständigkeiten bei der Grundstücksentwässerung


## MISCHSYSTEM

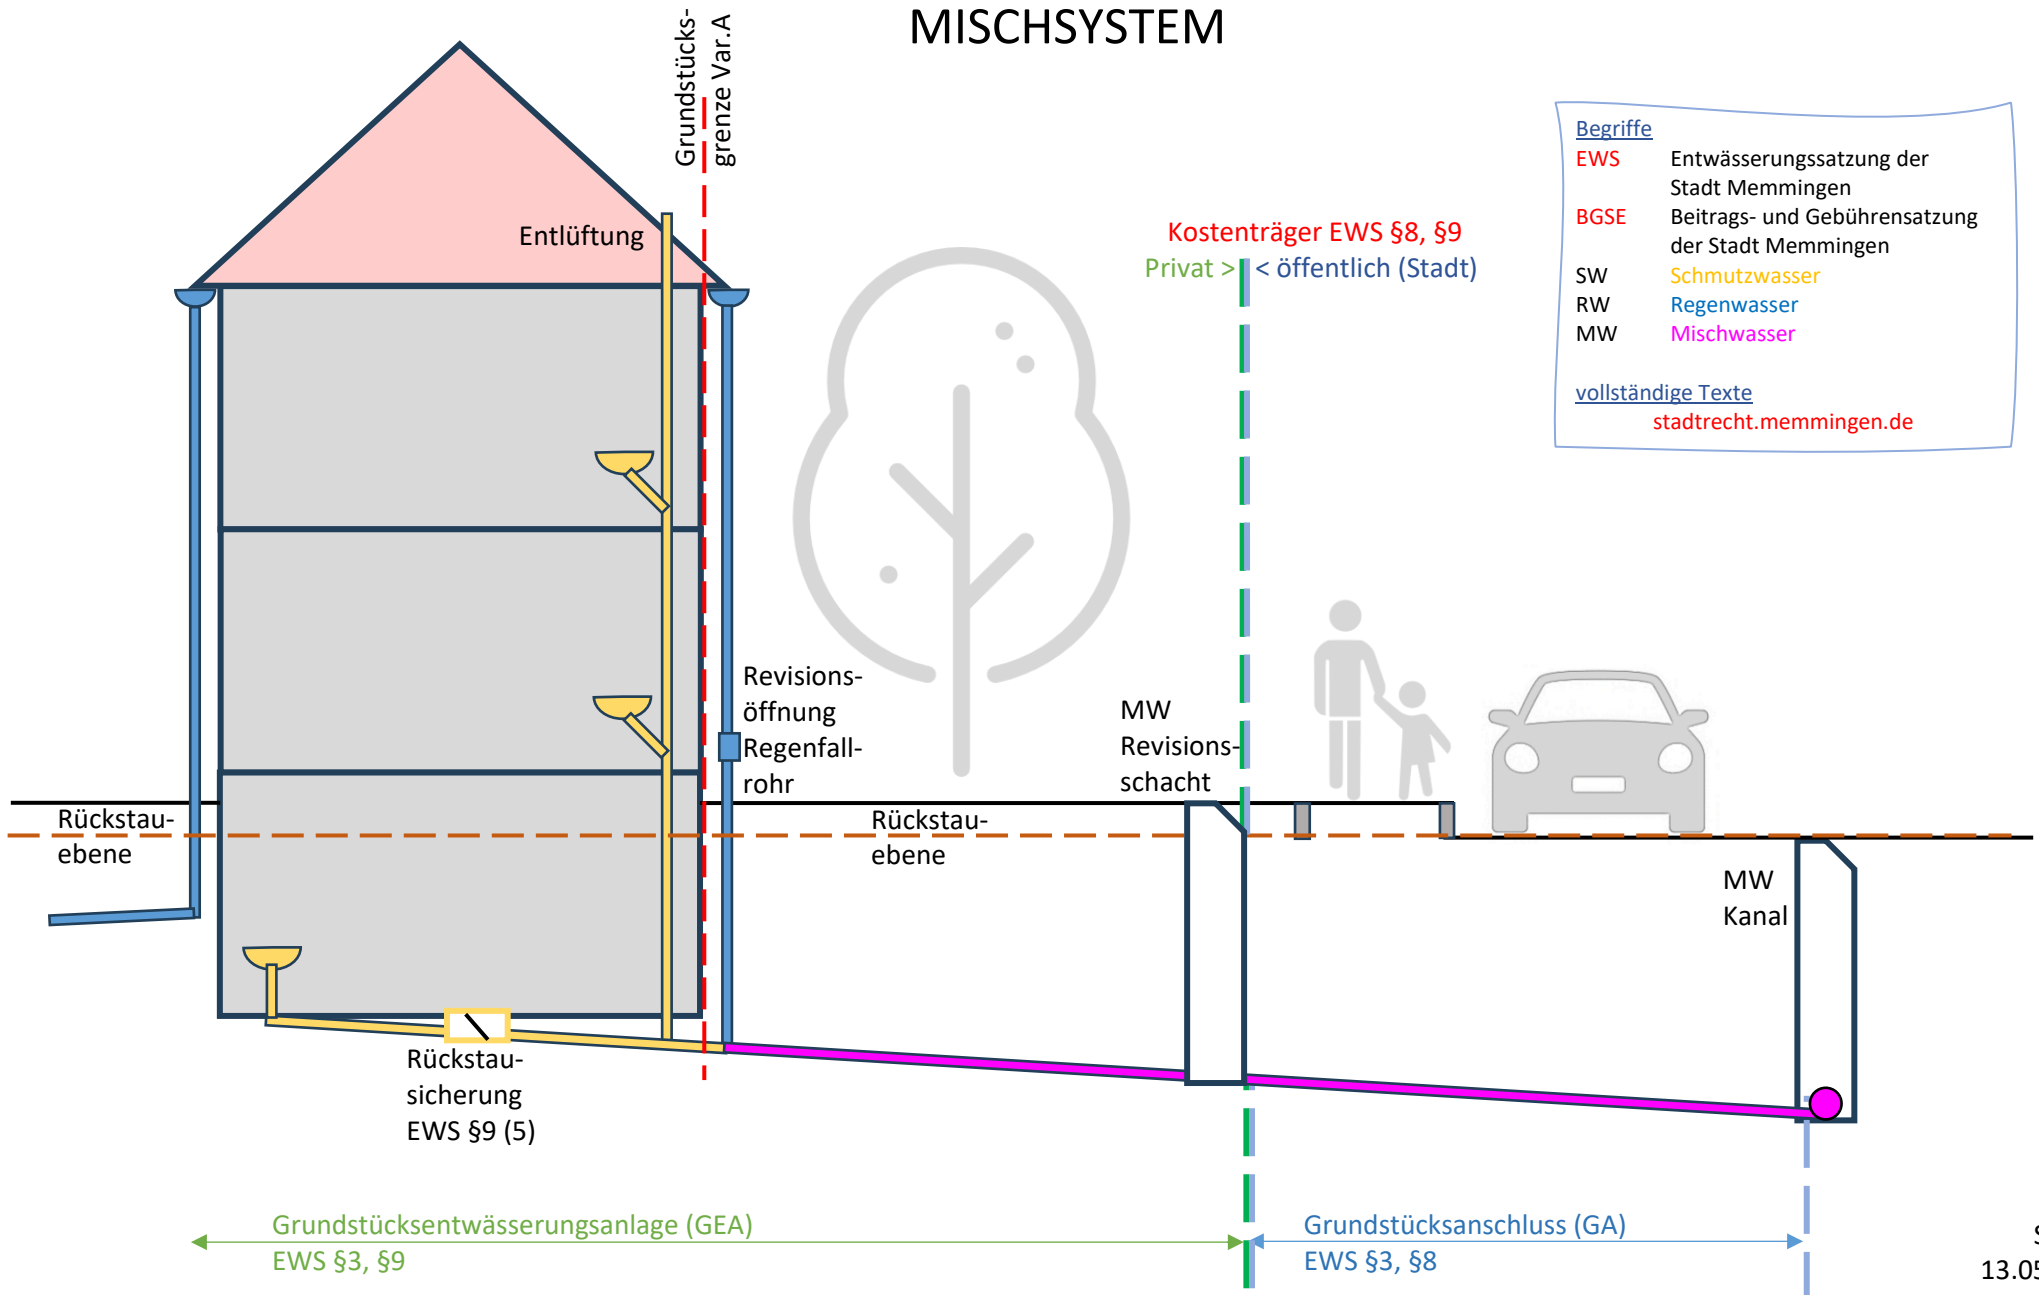

# Abgrenzung der Zuständigkeiten bei der Grundstücksentwässerung

## MISCHSYSTEM

### Sonderfall Revisionschacht auf Privatgrund

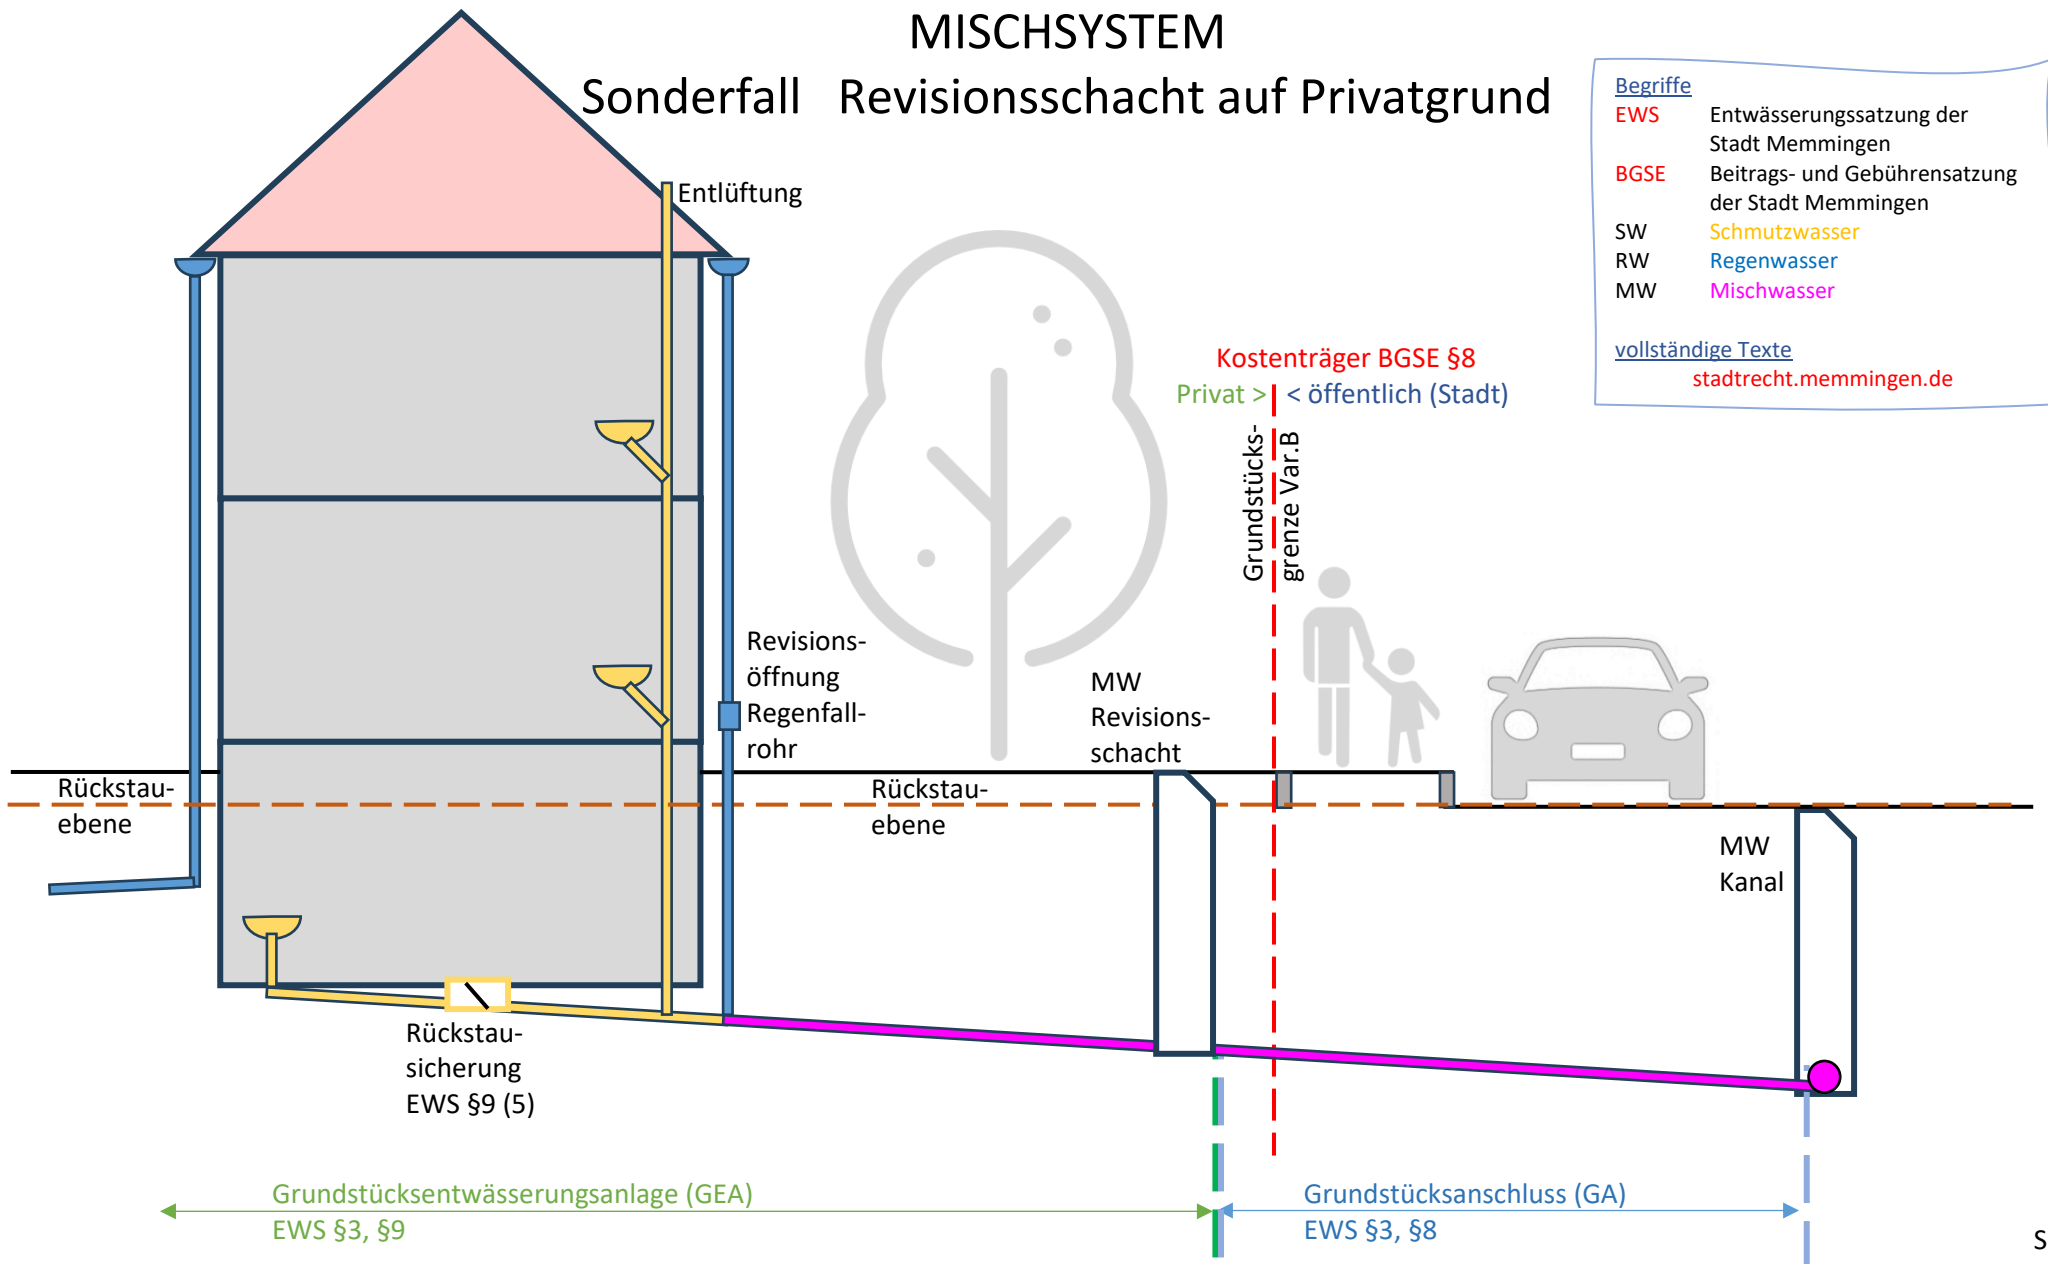

Begriffe	
EWS	Entwässerungssatzung der Stadt Memmingen
BGSE	Beitrags- und Gebührensatzung der Stadt Memmingen
SW	Schmutzwasser
RW	Regenwasser
MW	Mischwasser
<a href="http://stadtrecht.memmingen.de">vollständige Texte stadtrecht.memmingen.de</a>	

Kostenträger BGSE §8  
Privat > < öffentlich (Stadt)

Grundstücksgrenze Var.B

Grundstücksentwässerungsanlage (GEA)  
EWS §3, §9

Grundstücksanschluss (GA)  
EWS §3, §8